
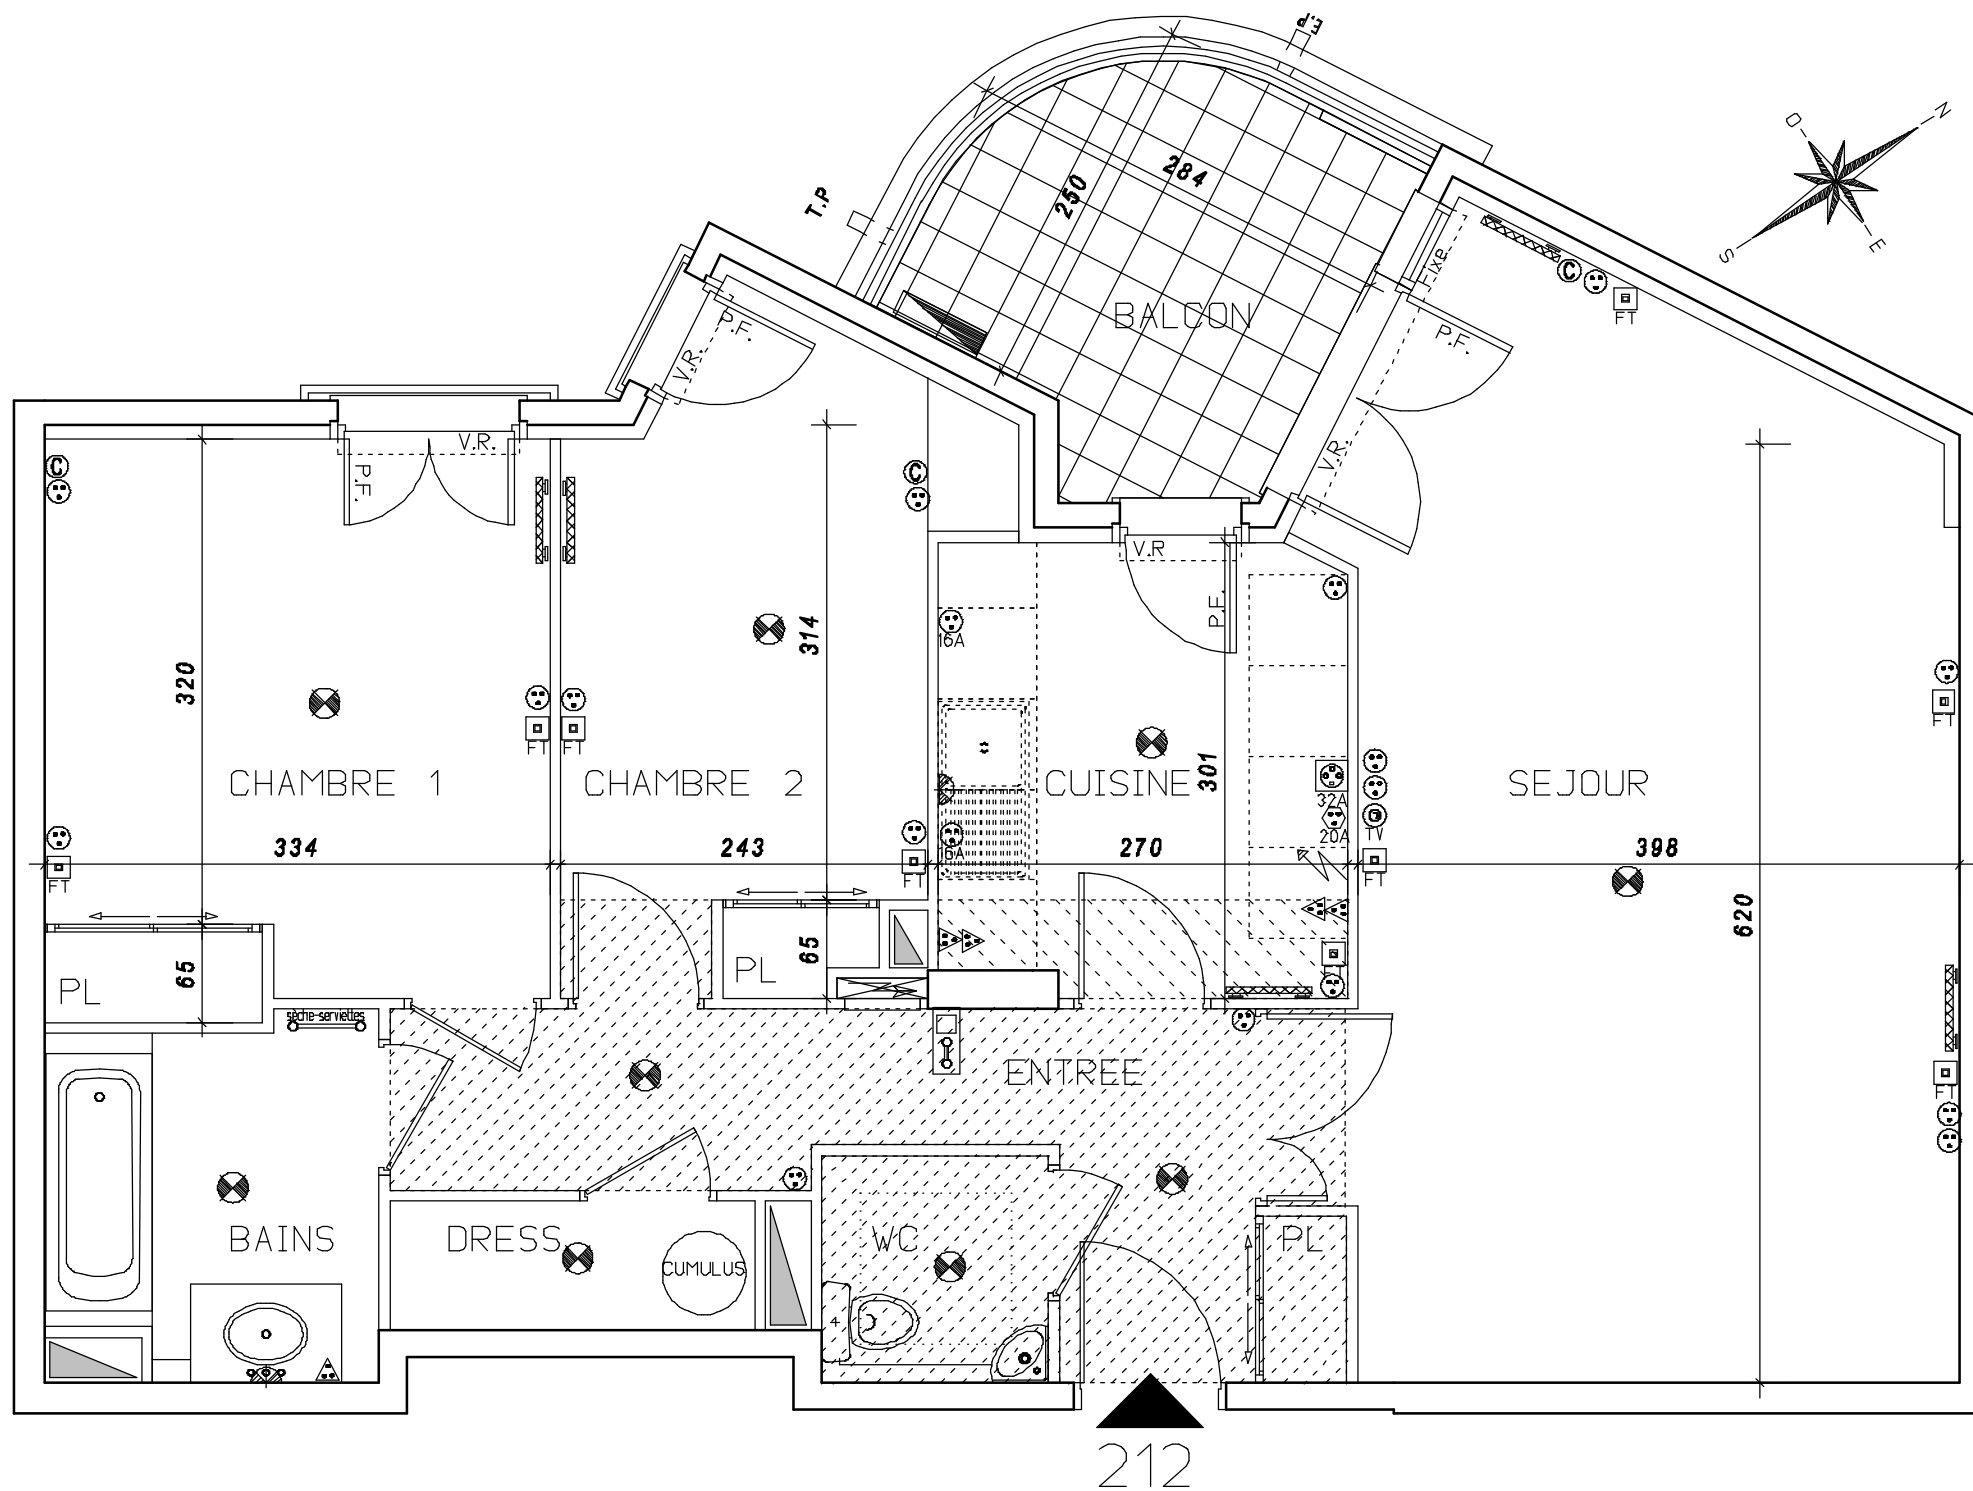



Renseignements : AGENCE AGILLIMMO CONSEILS
 11, rue Édouard Branly – 83480 PUGET SUR ARGENS
 Tél : 04.94.45.66.25 - Sites web :
 www.agillimmo.com
 www.azur-immobilier-provence.com
 www.immobilier-de-luxe-var.com

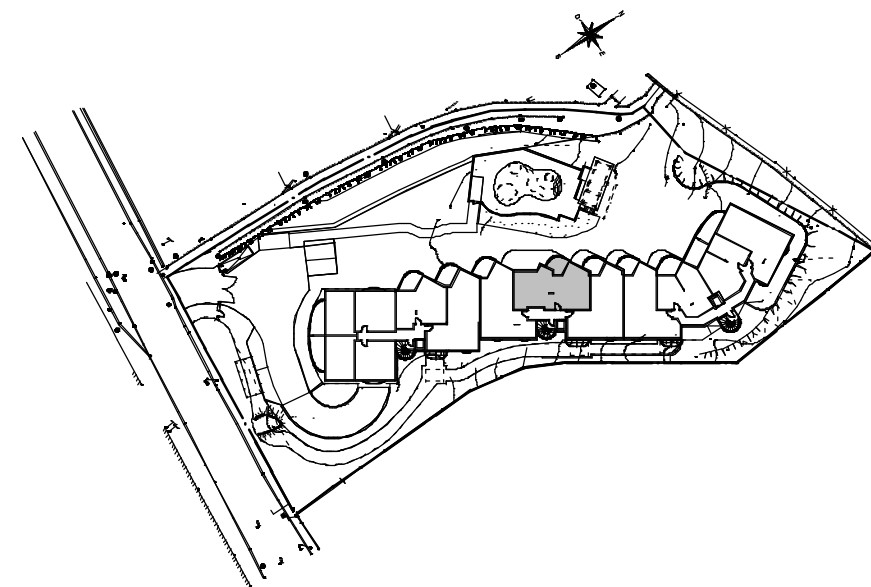

| HALL 2 | |
|---------------------------------|---------------------------|
| Appartement de 3 pièces | |
| n° 212 au 1er étage | |
| ENTREE | 8.66m ² |
| SEJOUR | 28.91m ² |
| CUISINE | 7.95m ² |
| CHAMBRE 1 | 12.52m ² |
| CHAMBRE 2 | 10.44m ² |
| DRESSING | 2.05m ² |
| SALLE DE BAINS | 4.95m ² |
| WC | 2.25m ² |
| SURFACE TOTALE HABITABLE | 77.73m² |
| BALCON | 6.91m ² |
| SURFACE TOTALE PRIVATIVE | 84.64m² |

| LEGENDE | | | |
|---------|---|--|---|
| | Tableau électrique avec disjoncteur | | Prise de courant 20A + T |
| | Plafonnier | | Prise de courant 32A+T |
| | Sortie de fil en applique | | Prise T.V. coaxiale |
| | Applique extérieure | | Prise RJ-45 |
| | Prise de courant 16A + T | | Sortie de fil hotte |
| | Prise de courant 16A + T h=110cm | | Vidéophone |
| | Prise de courant 16A + T commandée | | Convecteur électrique sèche-serveiettes |
| | Prise de courant 16A spécialisée lave vaisselle ou lave linge | | Convecteur électrique grande capacité |
| | Prise de courant étanche 16A + T | | Robinet de puisage |
| | VR Volet Roulant | | Emprise Balcon ou Terrasse supérieure |
| | Faux-plafond, soffite | | Mur fusible |

Hauteur sous plafond des pièces principales sauf mention particulière: 2.50m

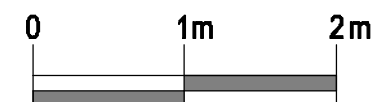

Des modifications sont susceptibles d'être apportées à ce plan en fonction des nécessités techniques de la réalisation, tant en ce qui concerne les dimensions libres, que l'équipement.
 Les surfaces et hauteurs sous plafond indiquées sont approximatives. Les retombées, les soffites, les faux plafonds, ainsi que l'emplacement des équipements sanitaires ne sont pas tous figurés ou le sont à titre indicatif.

21 FEVRIER 2008