


Les Mas d' Argens

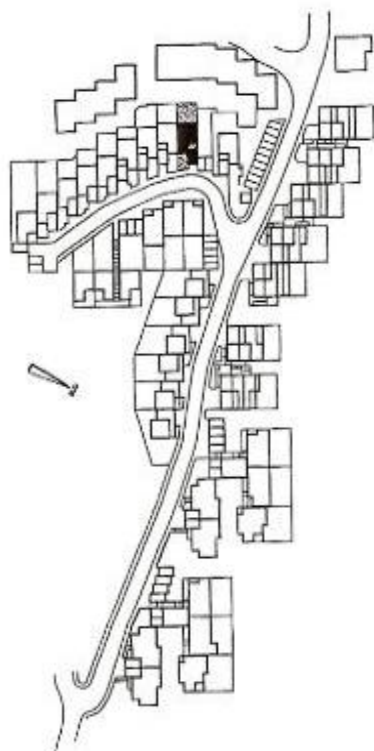

Villa N° 109 3 Pièces-cabine Rez de Chaussée


Séjour	29.75 m ²
Cuisine	5.85 m ²
Hall	2.90 m ²
Cabine	4.95 m ²
Wc 1	1.75 m ²
Chambre 1	9.95 m ²
Chambre 2	11.35 m ²
Salle de Bains	4.55 m ²
Wc 2	1.55 m ²
Dressing	3.30 m ²
Dégagement	2.95 m ²
Rangement	1.90 m ²

Surface Habitable 80.75 m²

Garage	16.25 m ²
Terrasses + Porche	17.00 m ²
Jardin	40.00 m ²


28 Mars 2006

ECHELLE

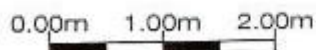

DOCUMENT NON CONTRACTUEL

La disposition des équipements est donnée à titre indicatif
La société se réserve la possibilité d'apporter à ce plan
les modifications dues à des impératifs d'ordre technique
ou administratif.
Les surfaces indiquées sont approximatives.
Les retombées, soffites, faux-plafonds, canalisations et
radiateurs ne sont pas toujours figurés sur ce plan.
Le total de la surface de la chambre est calculé avec le placard.

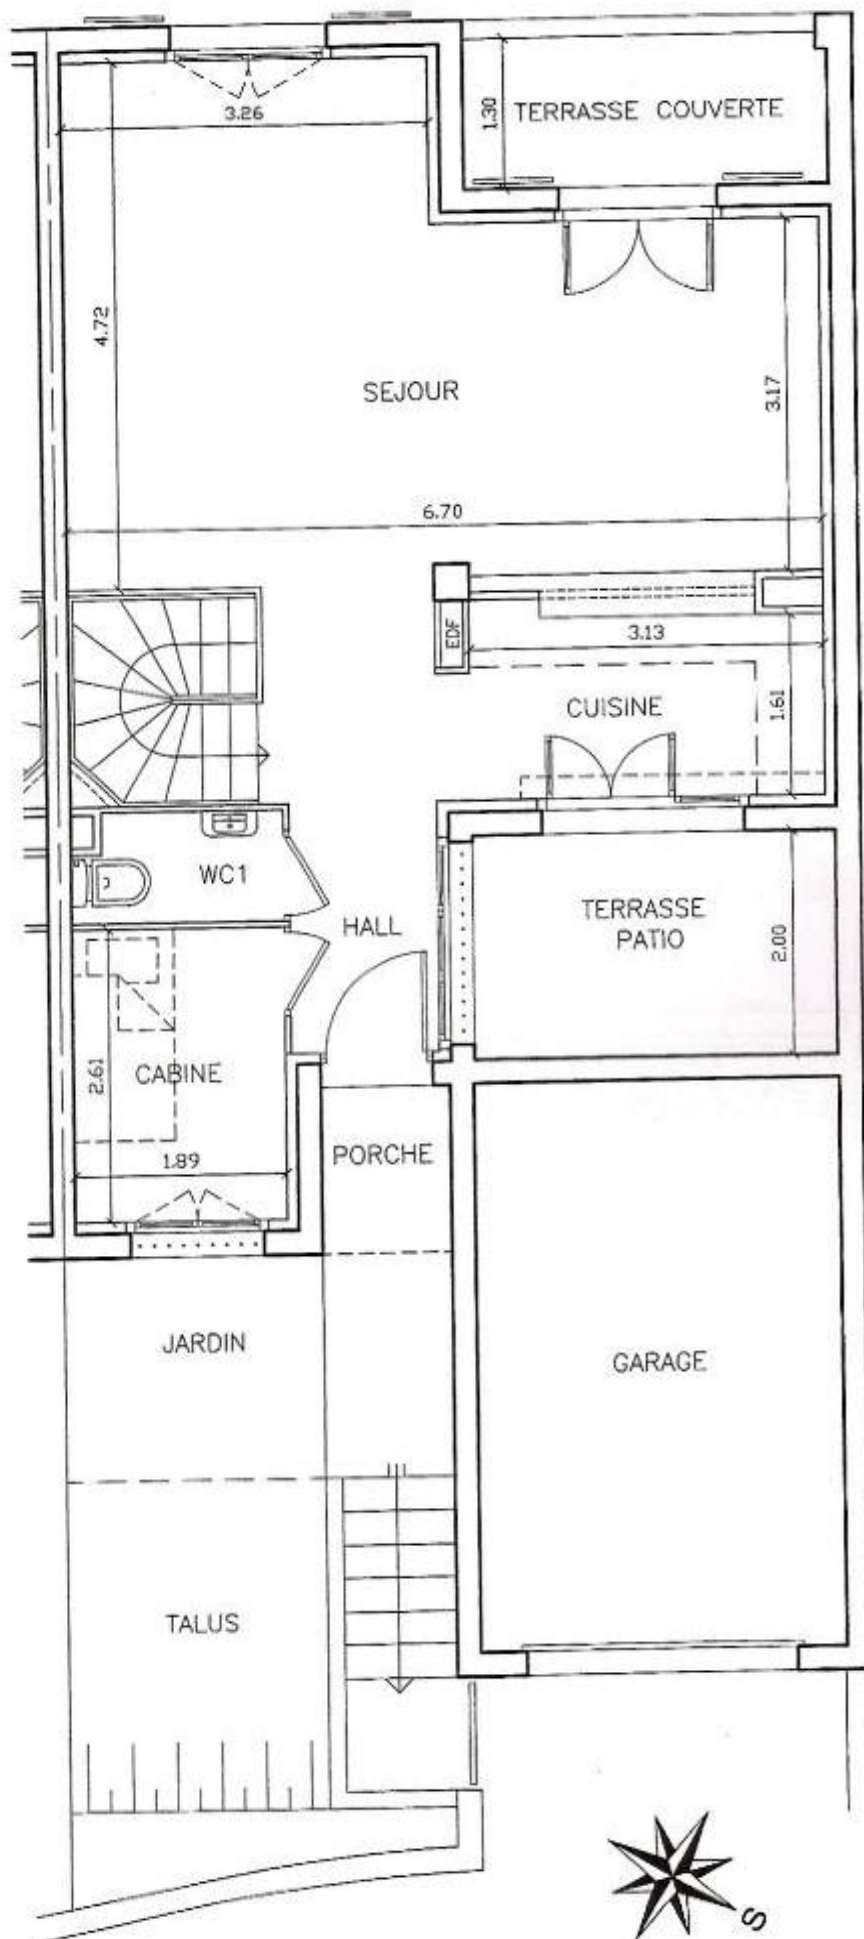

Agence AGILLIMMO CONSEILS
11, rue Edouard Branly (83480) PUGET SUR ARGENS
Tél : 04.94.45.66.25
Site web : www.immobilier-agillimmo-var.com