


Les Mas d' Argens

Roquebrune sur Argens

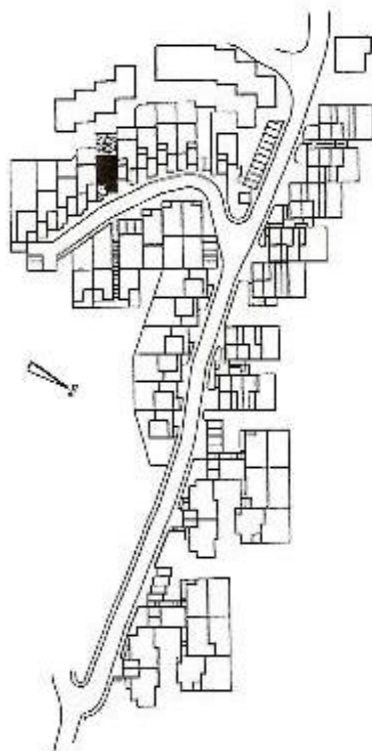

Villa N° 118
4 Pièces
Rez de Jardin

Séjour	22.50 m ²
Cuisine	5.95 m ²
Hall	2.70 m ²
Chambre 1	10.10 m ²
Toilettes	2.55 m ²
Dégagement	1.35 m ²
Chambre 2	10.80 m ²
Chambre 3	12.05 m ²
Salle de Bains	4.50 m ²
Wc	1.55 m ²
Dressing	3.00 m ²
Dégagement	2.90 m ²
Rangement	1.80 m ²

Surface Habitable	81.75 m ²
Garage	19.25 m ²
Terrasses + Porche	13.25 m ²
Jardin	38.00 m ²


28 Mars 2006

ECHELLE 0.00m 1.00m 2.00m

DOCUMENT NON CONTRACTUEL

La disposition des équipements est donnée à titre indicatif. La société se réserve la possibilité d'apporter à ce plan les modifications dues à des impératifs d'ordre technique ou administratif.

Les surfaces indiquées sont approximatives. Les retombées, soffites, faux-plafonds, canalisations et radiateurs ne sont pas toujours figurés sur ce plan. Le total de la surface de la chambre est calculé avec le placard.

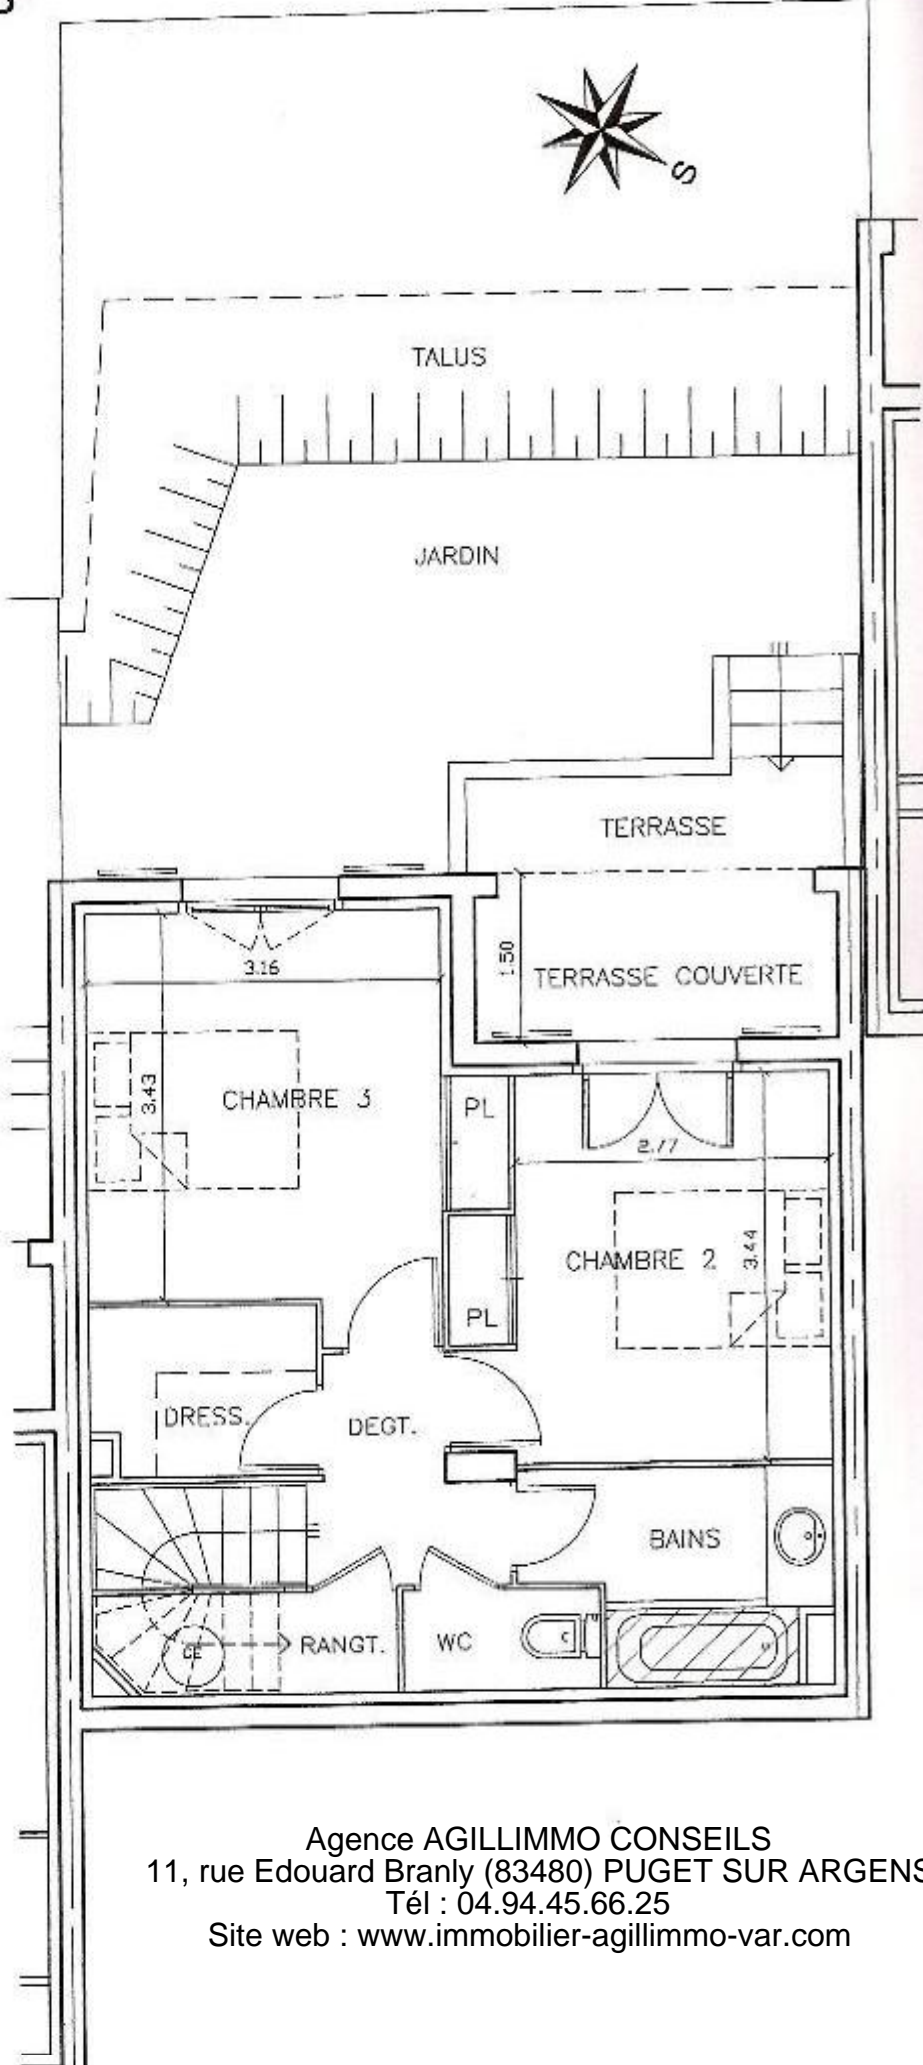

Agence AGILLIMMO CONSEILS
11, rue Edouard Branly (83480) PUGET SUR ARGENS
Tél : 04.94.45.66.25
Site web : www.immobilier-agillimmo-var.com