


Les Mas d' Argens

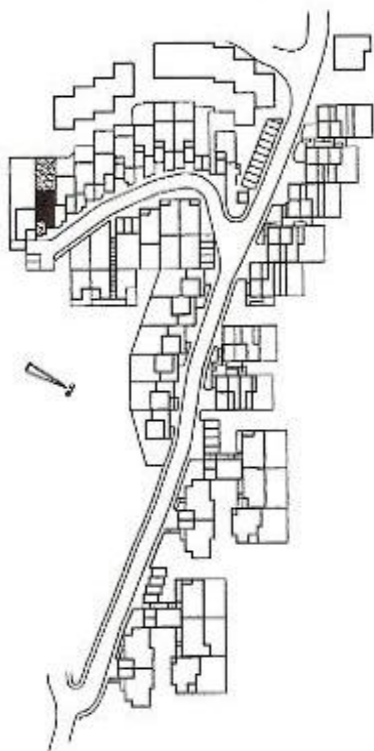

Villa N° 121 4 Pièces Rez de Chaussée

Séjour	22.50 m ²
Cuisine	5.95 m ²
Hall	2.70 m ²
Chambre 1	10.10 m ²
Toilettes	2.55 m ²
Dégagement	1.35 m ²
Chambre 2	10.80 m ²
Chambre 3	12.05 m ²
Salle de Bains	4.50 m ²
Wc	1.55 m ²
Dressing	3.00 m ²
Dégagement	2.90 m ²
Rangement	1.80 m ²

Surface Habitable 81.75 m²


Garage	19.25 m ²
Terrasses + Porche	13.25 m ²
Jardin	43.00 m ²

28 Mars 2006

ECHELLE 0.00m 1.00m 2.00m

DOCUMENT NON CONTRACTUEL

La disposition des équipements est donnée à titre indicatif
La société se réserve la possibilité d'apporter à ce plan
des modifications dues à des impératifs d'ordre technique
ou administratif.
Les surfaces indiquées sont approximatives.
Les retombées, soffites, faux-plafonds, canalisations et
radiateurs ne sont pas toujours figurés sur ce plan.
Le total de la surface de la chambre est calculé avec le placard.

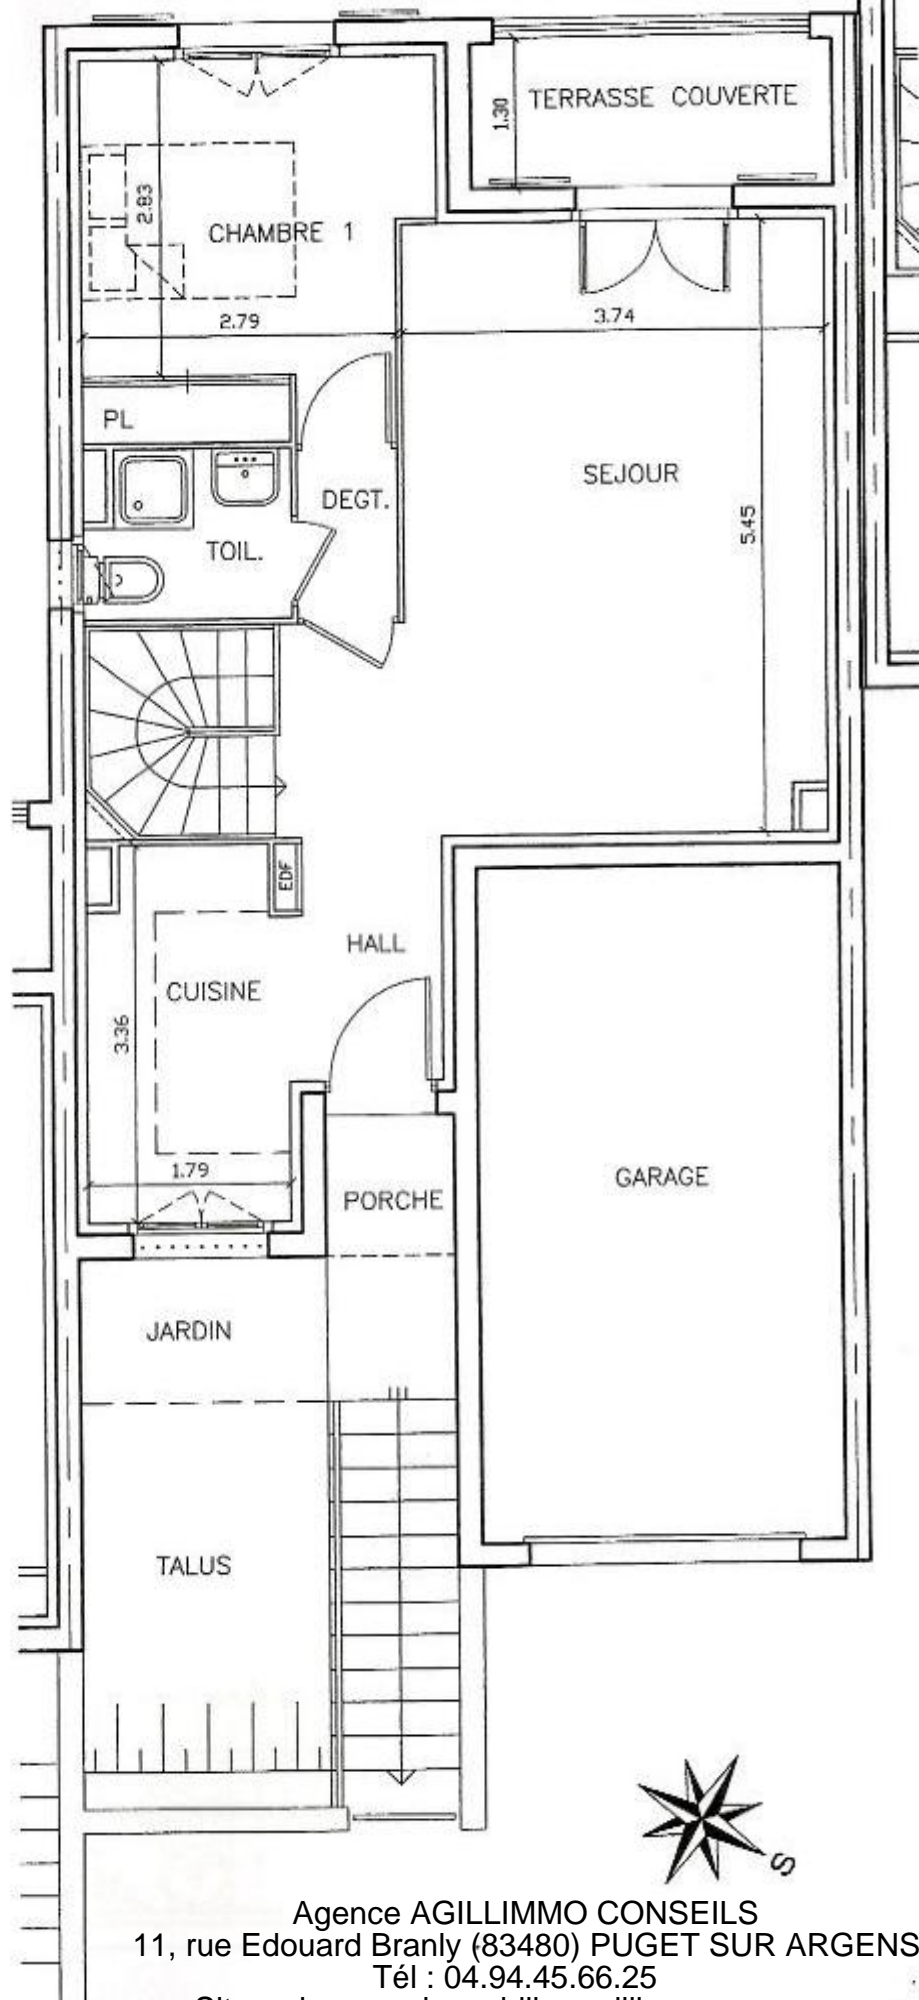

Agence AGILLIMMO CONSEILS
11, rue Edouard Branly (83480) PUGET SUR ARGENS
Tél : 04.94.45.66.25
Site web : www.immobilier-agillimmo-var.com