

Les Mas d' Argens


DOCUMENT NON CONTRACTUEL

La disposition des équipements est donnée à titre indicatif
La société se réserve la possibilité d'apporter à ce plan
les modifications dues à des impératifs d'ordre technique
ou administratif.

Les surfaces indiquées sont approximatives.

Les retombées, soffites, faux-plafonds, canalisations et
radiateurs ne sont pas toujours figurés sur ce plan.

Le total de la surface de la chambre est calculé avec le placard.

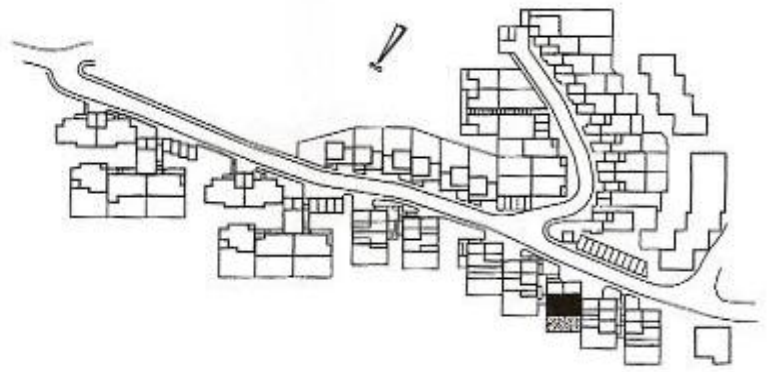

Lot N° 98
3 Pièces



Séjour + Hall	32.20 m ²
Cuisine	7.35 m ²
Rangement	1.30 m ²
Chambre 1	11.50 m ²
Chambre 2	12.30 m ²
Salle de Bains	3.45 m ²
Wc	1.20 m ²
Dégagement + Pl.	7.70 m ²

Surface Habitable 77.00 m²

Garage 981 18.00 m²

Terrasse 11.50 m²


Jardin 65.00 m²

28 Mars 2006



ECHELLE

0.00m 1.00m 2.00m

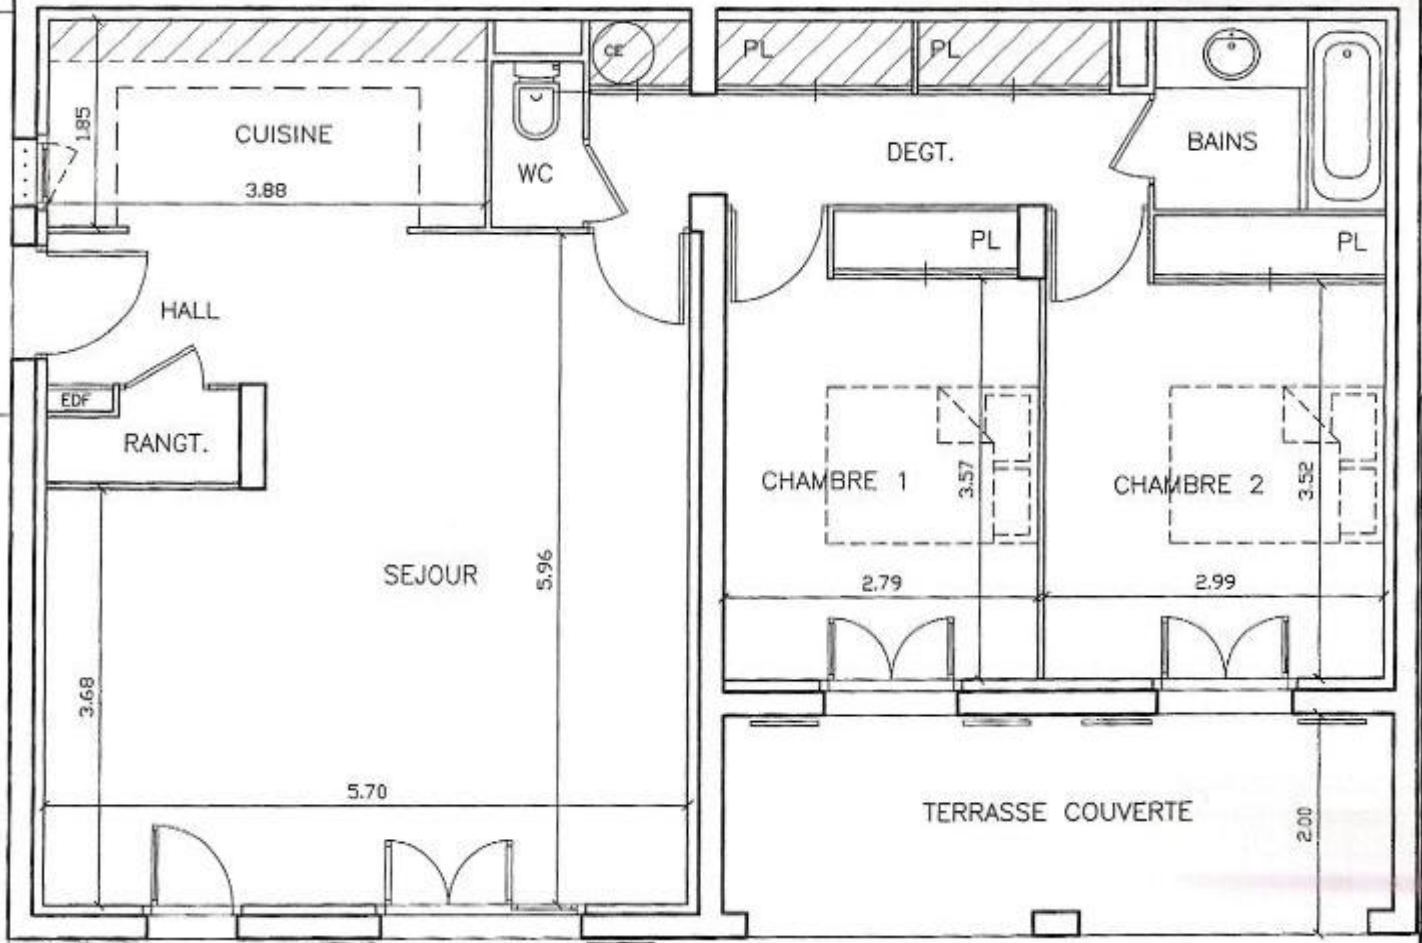

Agence AGILLIMMO CONSEILS

JARDIN

11, rue Edouard Branly (83480) PUGET SUR ARGENS

Tél : 04.94.45.66.25

Site web : www.immobilier-agillimmo-var.com